



Detrop HELEXPO



GoldenOlive
Expo




18-20/2/2023

ΕΚΘΕΜΑΤΑ | EXHIBITS

ΕΛΙΑ - ΕΛΑΙΟΛΑΔΟ | ΣΥΣΚΕΥΑΣΙΑ | ΜΙΧΑΝΗΜΑΤΑ & ΕΞΟΠΛΙΣΜΟΣ
ΕΛΑΙΟΚΟΜΙΑΣ & ΕΠΕΞΕΡΓΑΣΙΑΣ | ΠΡΟΪΟΝΤΑ ΘΡΕΨΗΣ & ΠΑΡΑΓΩΓΗΣ |
ΕΛΑΙΟΥΤΟΥΡΙΣΜΟΣ | ΠΑΡΑΓΩΓΑ ΕΛΙΑΣ | ΦΟΡΕΙΣ & ΥΠΗΡΕΣΙΕΣ
OLIVE - OLIVE OIL | PACKAGING | OLIVE GROWING & PROCESSING MACHINES
& EQUIPMENT | OLIVE NUTRITION & CULTIVATION PRODUCTS | OLIVE
TOURISM | PUBLIC BODIES & SERVICES

ΠΕΡΙΠΤΕΡΟ PAVILION 10

ΚΛΙΜΑΚΑ 1:200
SCALE

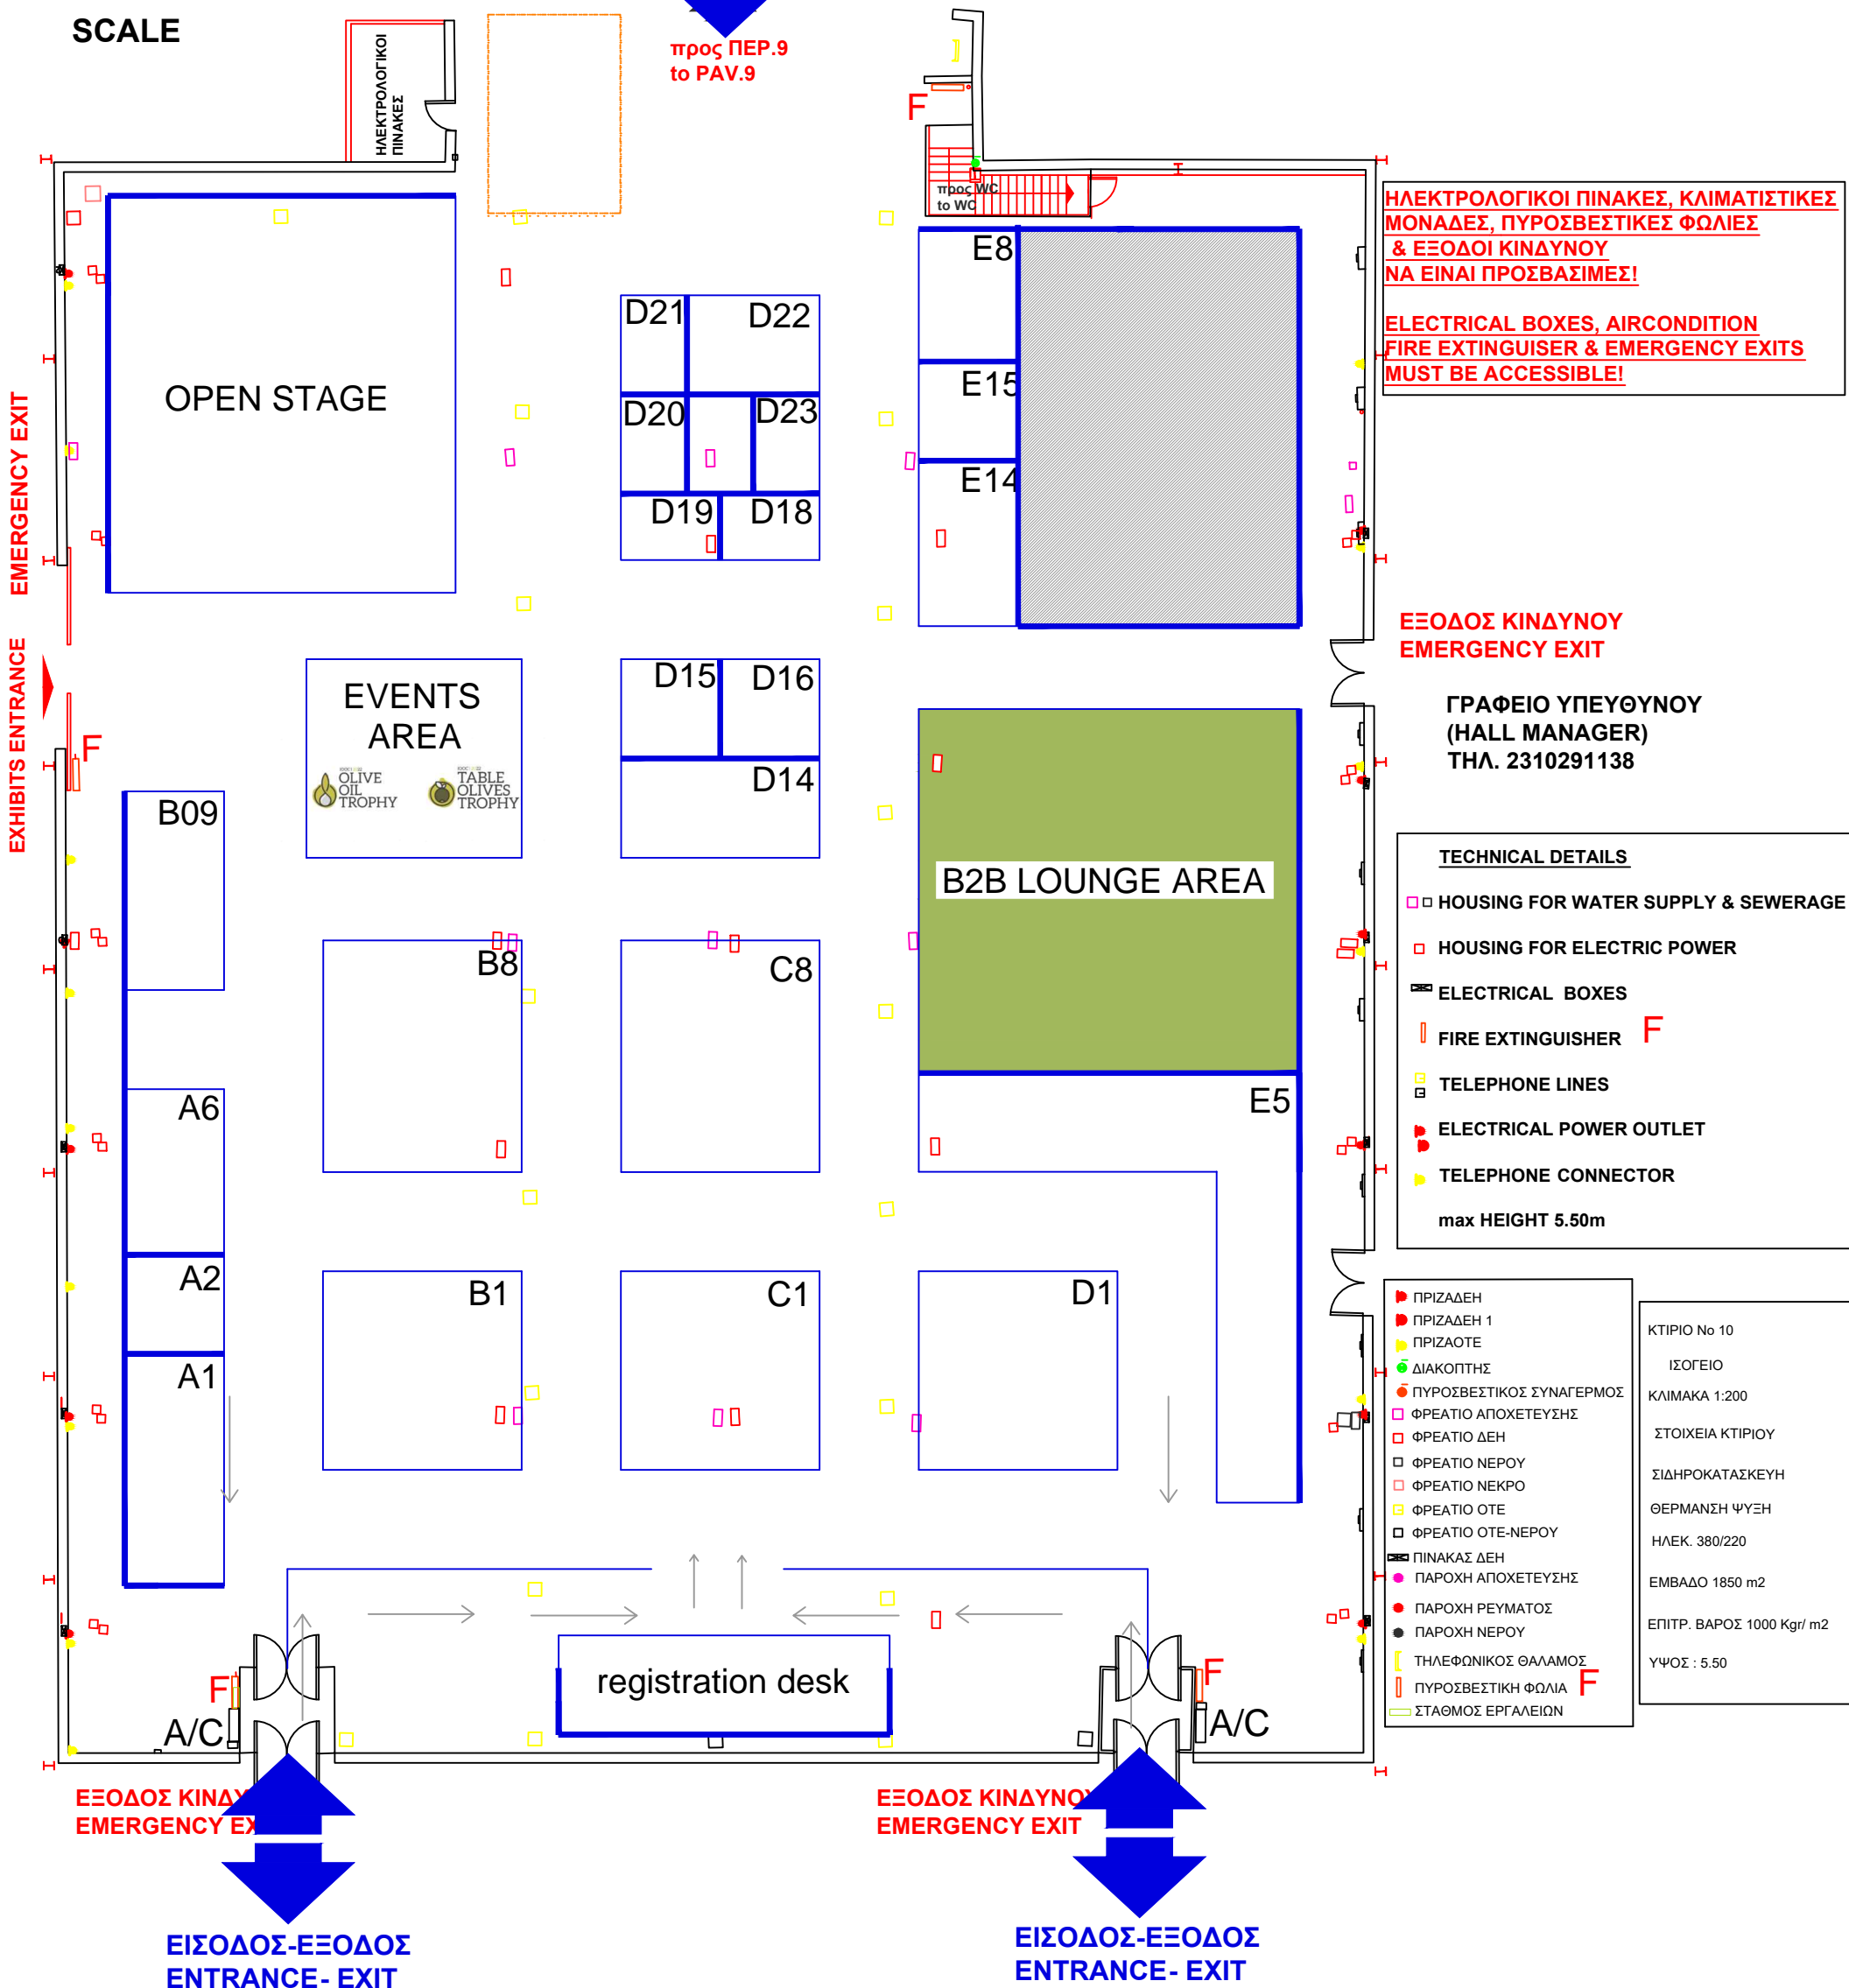

προς ΠΕΡ.9
to PAV.9

ΗΛΕΚΤΡΟΛΟΓΙΚΟΙ ΠΙΝΑΚΕΣ, ΚΛΙΜΑΤΙΣΤΙΚΕΣ ΜΟΝΑΔΕΣ, ΠΥΡΟΣΒΕΣΤΙΚΕΣ ΦΩΛΙΕΣ & ΕΞΟΔΟΙ ΚΙΝΔΥΝΟΥ ΝΑ ΕΙΝΑΙ ΠΡΟΣΒΑΣΙΜΕΣ!

ELECTRICAL BOXES, AIRCONDITION FIRE EXTINGUISHER & EMERGENCY EXITS MUST BE ACCESSIBLE!

**ΕΞΟΔΟΣ ΚΙΝΔΥΝΟΥ
EMERGENCY EXIT**

**ΓΡΑΦΕΙΟ ΥΠΕΥΘΥΝΟΥ
(HALL MANAGER)
ΤΗΛ. 2310291138**

- TECHNICAL DETAILS**
- HOUSING FOR WATER SUPPLY & SEWERAGE
 - HOUSING FOR ELECTRIC POWER
 - ▬ ELECTRICAL BOXES
 - F FIRE EXTINGUISHER
 - TELEPHONE LINES
 - ELECTRICAL POWER OUTLET
 - ▲ TELEPHONE CONNECTOR
 - max HEIGHT 5.50m

- ▶ ΠΡΙΖΑΔΗ
- ΠΡΙΖΑΔΗ 1
- ▲ ΠΡΙΖΑΟΤΕ
- ΔΙΑΚΟΠΤΗΣ
- ΠΥΡΟΣΒΕΣΤΙΚΟΣ ΣΥΝΑΓΕΡΜΟΣ
- ΦΡΕΑΤΙΟ ΑΠΟΧΕΤΕΥΣΗΣ
- ΦΡΕΑΤΙΟ ΔΕΗ
- ΦΡΕΑΤΙΟ ΝΕΡΟΥ
- ΦΡΕΑΤΙΟ ΝΕΚΡΟ
- ΦΡΕΑΤΙΟ ΟΤΕ
- ΦΡΕΑΤΙΟ ΟΤΕ-ΝΕΡΟΥ
- ▬ ΠΙΝΑΚΑΣ ΔΕΗ
- ΠΑΡΟΧΗ ΑΠΟΧΕΤΕΥΣΗΣ
- ΠΑΡΟΧΗ ΡΕΥΜΑΤΟΣ
- ΠΑΡΟΧΗ ΝΕΡΟΥ
- ΤΗΛΕΦΩΝΙΚΟΣ ΘΑΛΑΜΟΣ
- ▬ ΠΥΡΟΣΒΕΣΤΙΚΗ ΦΩΛΙΑ
- ▬ ΣΤΑΘΜΟΣ ΕΡΓΑΛΕΙΩΝ

ΚΤΙΡΙΟ Νο 10
ΙΣΟΓΕΙΟ
ΚΛΙΜΑΚΑ 1:200
ΣΤΟΙΧΕΙΑ ΚΤΙΡΙΟΥ
ΣΙΔΗΡΟΚΑΤΑΣΚΕΥΗ
ΘΕΡΜΑΝΣΗ ΨΥΞΗ
ΗΛΕΚ. 380/220
ΕΜΒΑΔΟ 1850 m2
ΕΠΙΠΡ. ΒΑΡΟΣ 1000 Kgr/ m2
ΥΨΟΣ : 5.50

**ΕΙΣΟΔΟΣ-ΕΞΟΔΟΣ
ENTRANCE- EXIT**

**ΕΙΣΟΔΟΣ-ΕΞΟΔΟΣ
ENTRANCE- EXIT**